


VÕSU - KÄSMU JALGTEE JA JALGRATTATEE TEEMAA DETAILPLANEERING

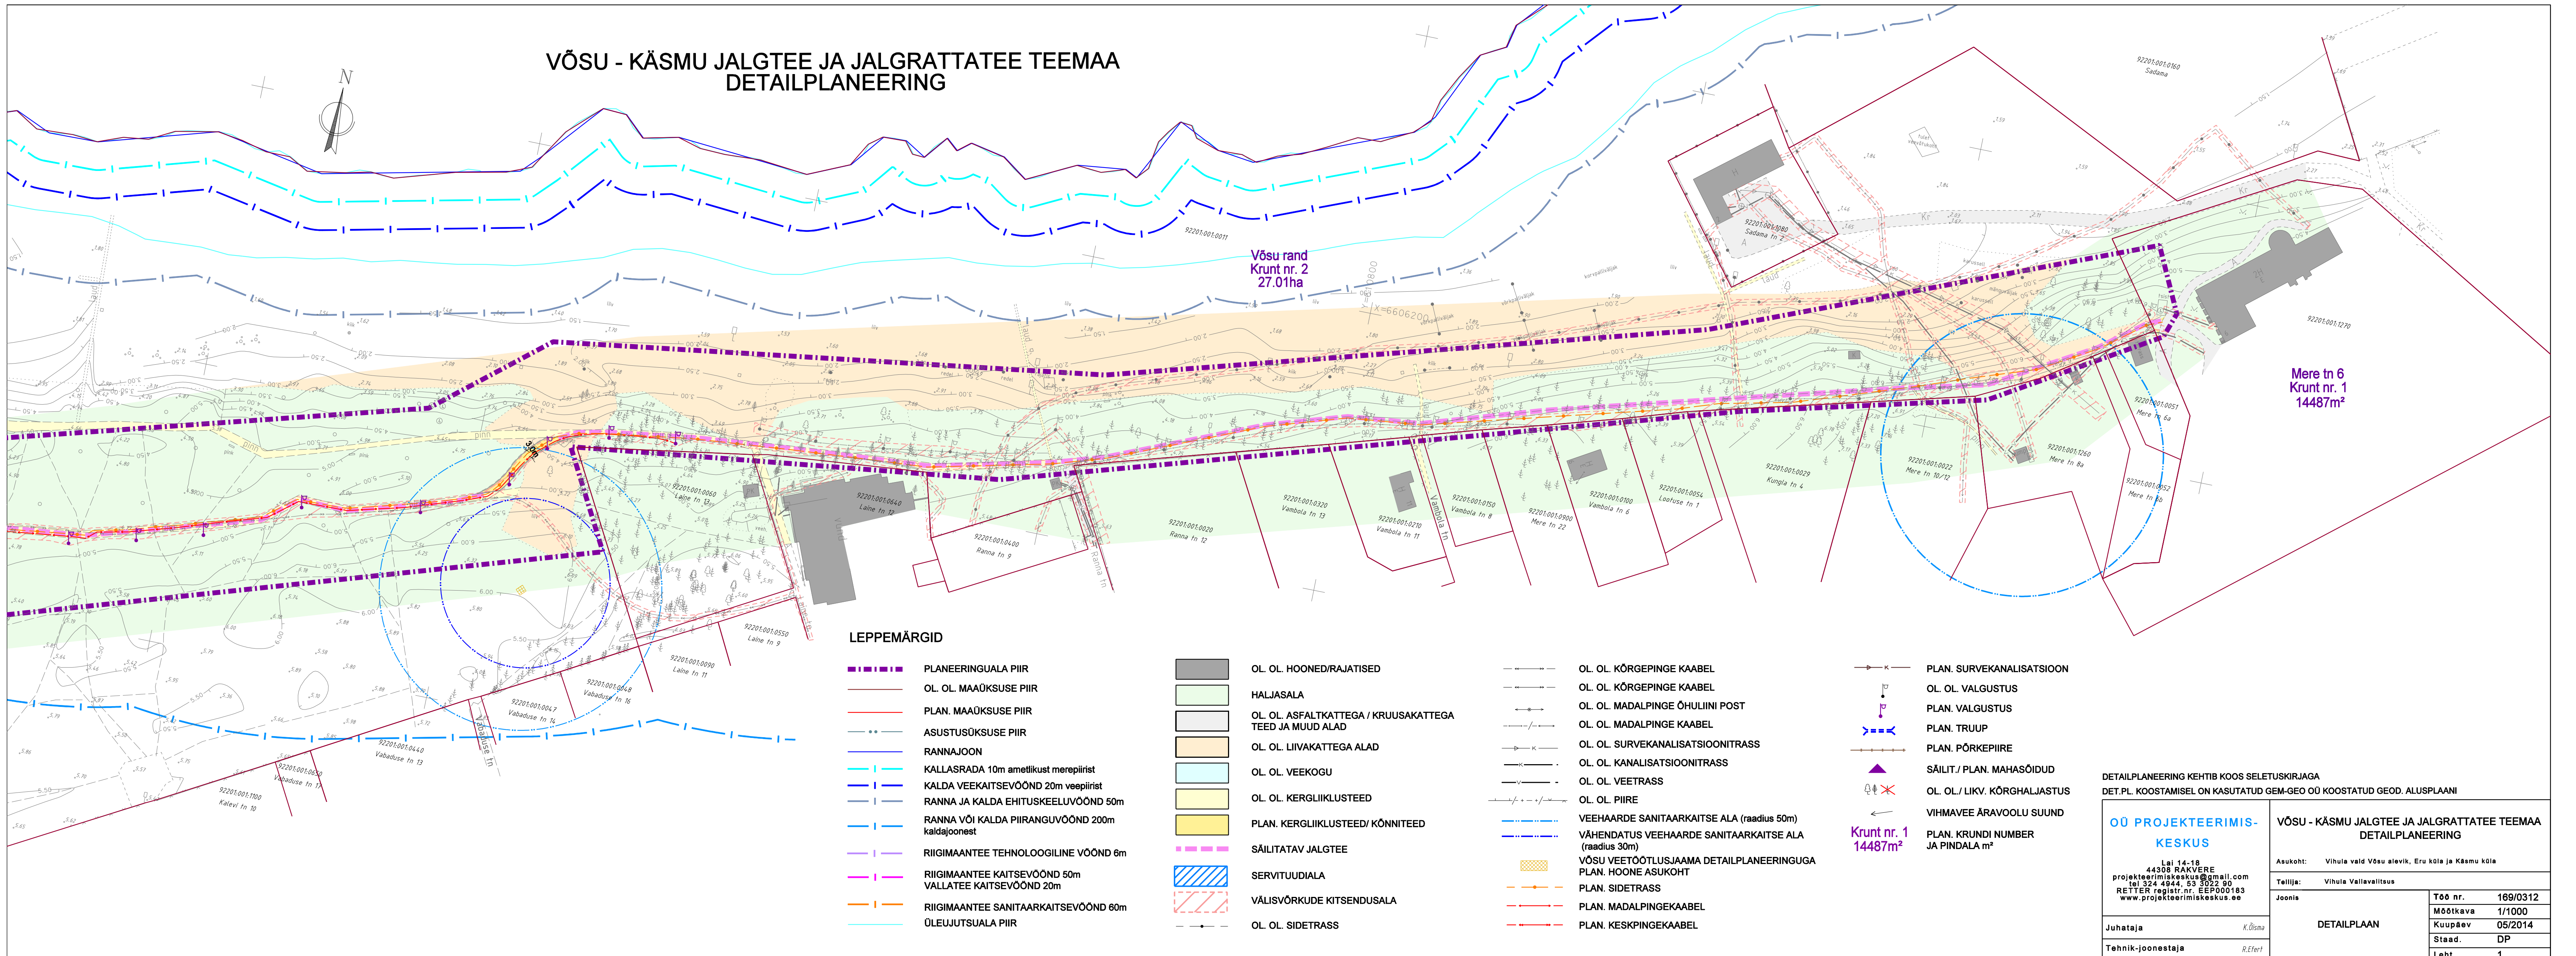

LEPPEMÄRGID

- PLANEERINGUALA PIIR
- OL. OL. MAAKUSE PIIR
- PLAN. MAAKUSE PIIR
- ASUSTUSKUSE PIIR
- RANNAJOOJON
- KALLASRADA 10m ametlikust merepiirist
- KALDA VEEKAITSEVÕOND 20m veegpiirist
- RANNA JA KALDA EHITUSKEELUVÕOND 50m
- RANNA VÕI KALDA PIIRANGUVÕOND 200m kaldajoonest
- RIIGIMAANTEE TEHNOLOOGILINE VÕOND 6m
- RIIGIMAANTEE KAITSEVÕOND 50m
- VALLATEE KAITSEVÕOND 20m
- RIIGIMAANTEE SANITAARKAITSEVÕOND 60m
- OLEJUUSUALA PIIR

- OL. OL. HOONED/RAJATISED
- HALIASALA
- OL. OL. ASFALTKATTEGA / KRUSAKATTEGA TEED JA MUUD ALAD
- OL. OL. LIIVAKATTEGA ALAD
- OL. OL. VEEKOGU
- OL. OL. KERGLIIKLUSTEED
- PLAN. KERGLIIKLUSTEED / KÕNNITEED
- SÄILITATAV JALGTEE
- SERVITUUDIALA
- VÄLISVÕRKUDE KITSENDUSALA
- OL. OL. SIDETRASS

- OL. OL. KÕRGEPIINGE KAABEL
- OL. OL. KÕRGEPIINGE KAABEL
- OL. OL. MADALPIINGE ÕHULIINI POST
- OL. OL. MADALPIINGE KAABEL
- OL. OL. SURVEKANALISATSIOONITRASS
- OL. OL. KANALISATSIOONITRASS
- OL. OL. VEETRASS
- OL. OL. PIIRE
- VEEHAARDE SANITAARKAITSE ALA (raadius 50m)
- VÄHENDATUS VEEHAARDE SANITAARKAITSE ALA (raadius 30m)
- VÕSU VEETÕOTLUSJAAMA DETAILPLANEERINGUGA
- PLAN. HOONE ASUKOHT
- PLAN. SIDETRASS
- PLAN. MADALPIINGE KAABEL
- PLAN. KESKPIINGE KAABEL

- PLAN. SURVEKANALISATSIOON
- OL. OL. VALGUSTUS
- PLAN. VALGUSTUS
- PLAN. TRUUP
- PLAN. PÕRKEPIIRE
- SÄILIT./PLAN. MAHASÕIDUD
- OL. OL./LIKV. KÕRGHALJASTUS
- VIHMAVEE ÄRAVOOLU SUUND
- PLAN. KRUNDI NUMBER JA PINDALA m²

DETAILPLANEERING KEHTIB KOOS SELETUSKIRJAGA DET.PL. KOOSTAMISEL ON KASUTATUD GEM-GEO OÜ KOOSTATUD GEOD. ALUSPLAANI	
OO PROJEKTEERIMIS- KESKUS	
Lõh. 44.18 44308 RAKVERE projekt@projekteerimiskeskus.ee tel. 324 4844, 53 8522 90 REETER registri nr. EEP000183 www.projekteerimiskeskus.ee	
Aukohi: Vihula vald Võsu alevik, Ero küla ja Käsmu küla	Töö nr. 169/0312
Tellija: Vihula Vallivalitsus	Mõõtkava 1/1000
Joonis:	Kuupäev 05/2014
Juhataja K.Õksa	Staad. DP
Tehnik-joonestaja R.Õler	Leht 1