


## VÖSU - KÄSMU JALGTEE JA JALGRATTATEE TEEMAA DETAILPLANEERING

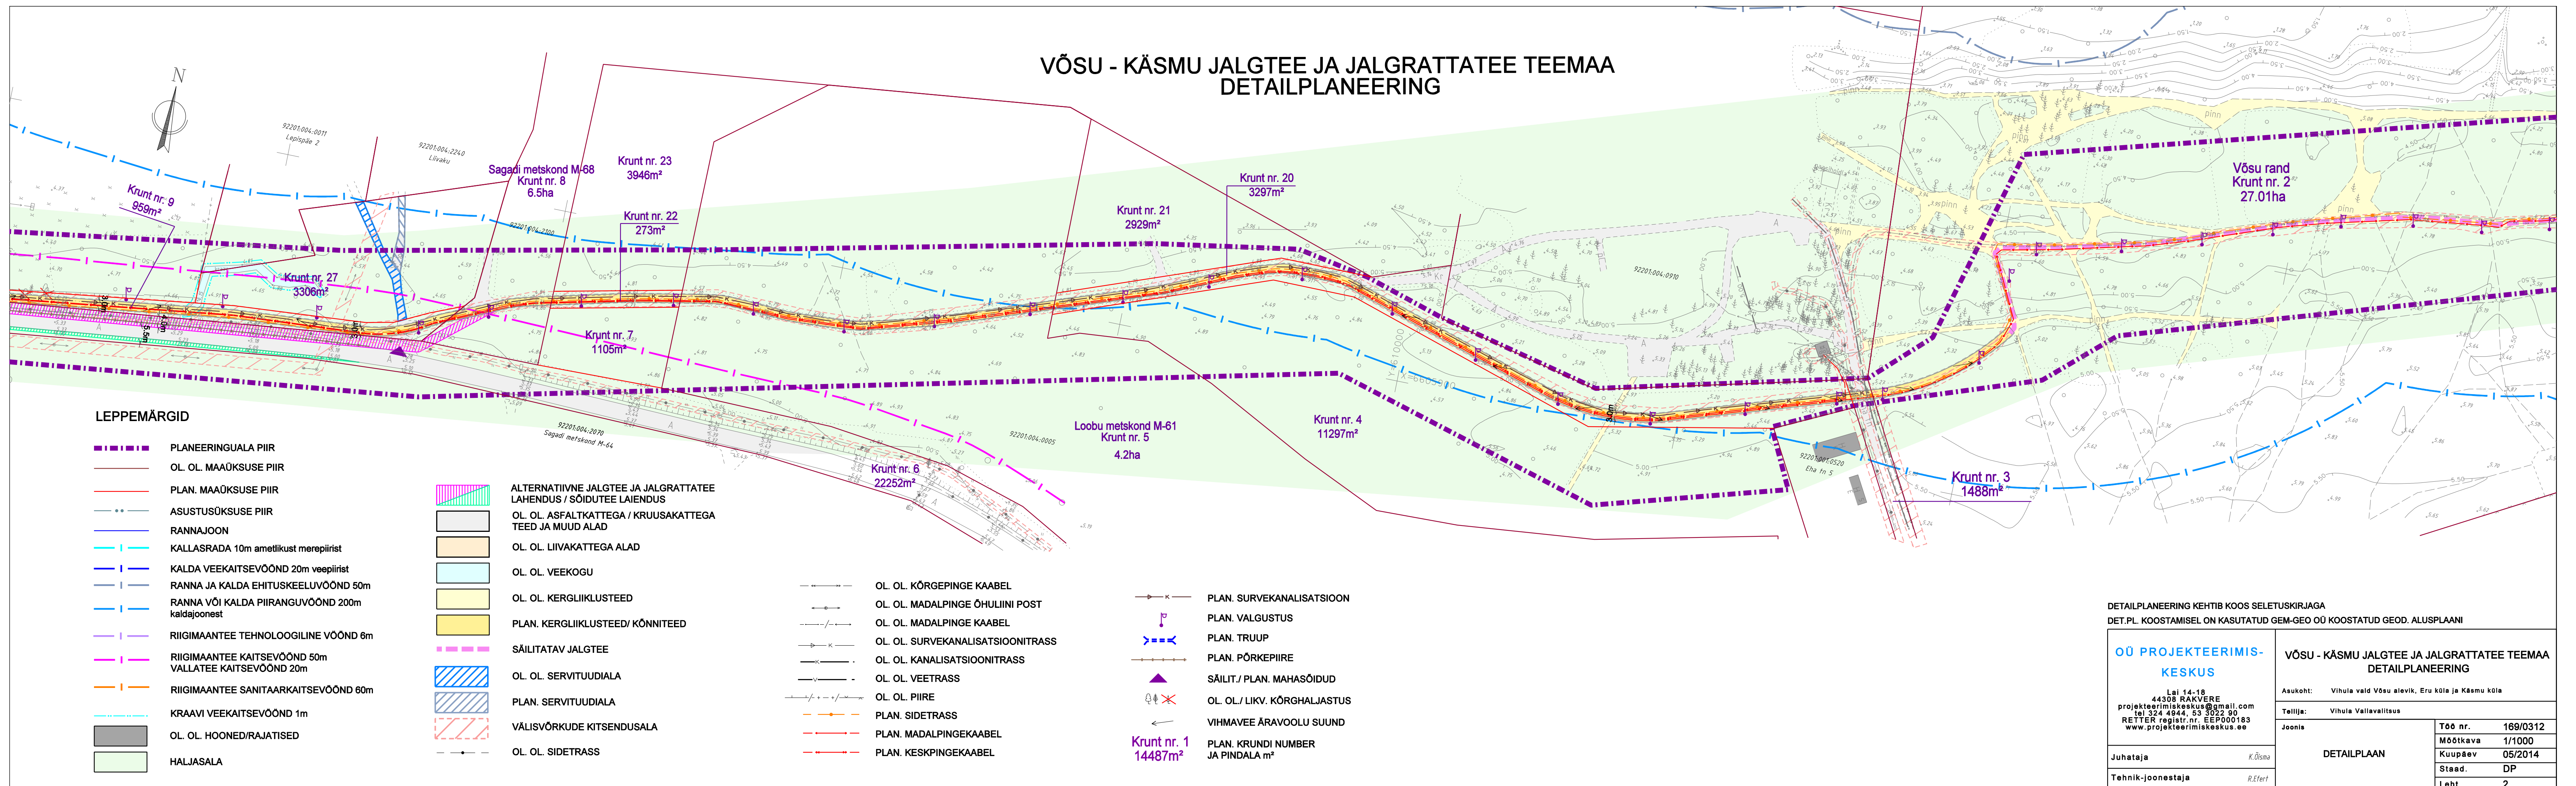

### LEPPEMÄRGID

- PLANEERINGUALA PIIR
- OL. OL. MAAÜKSUSE PIIR
- PLAN. MAAÜKSUSE PIIR
- ASUSTUSÜKSUSE PIIR
- RANNAJAOON
- KALLASRADADA 10m ametlikust merepiirist
- KALDA VEEKAITSEVÕOND 20m veepiirist
- RANNA JA KALDA EHITUSKEELUVÕOND 50m
- RANNA VÕI KALDA PIIRANGUVÕOND 200m kaldajoonest
- RIIGIMAANTEE TEHNOLOOGILINE VÕOND 6m
- RIIGIMAANTEE KAITSEVÕOND 50m
- VALLATEE KAITSEVÕOND 20m
- RIIGIMAANTEE SANITAARKAITSEVÕOND 60m
- KRAAVI VEEKAITSEVÕOND 1m
- OL. OL. HOONED/RAJATISED
- HALJASALA

- ALTERNATIIVNE JALGTEE JA JALGRATTATEE LAHENDUS / SÕIDUTEE LAIENDUS
- OL. OL. ASFALKATTEGA / KRUUSAKATTEGA TEEDE JA MUUD ALAD
- OL. OL. LIIVAKATTEGA ALAD
- OL. OL. VEEKOGU
- OL. OL. KERGLIIKLUSTEED
- PLAN. KERGLIIKLUSTEED / KÖNNITEED
- SÄILITATAV JALGTEE
- OL. OL. SERVITUUDIALA
- PLAN. SERVITUUDIALA
- VÄLISVÕRKUDE KITSENDUSALA
- OL. OL. SIDETRASS

- OL. OL. KÕRGEPINGE KAABEL
- OL. OL. MADALPINGE OHULINI POST
- OL. OL. MADALPINGE KAABEL
- OL. OL. SURVEKANALISATSIONITRASS
- OL. OL. KANALISATSIONITRASS
- OL. OL. VEETRASS
- OL. OL. PIIRE
- PLAN. SIDETRASS
- PLAN. MADALPINGEKAABEL
- PLAN. KESKPINGEKAABEL

- PLAN. SURVEKANALISATSION
- PLAN. VALGUSTUS
- PLAN. TRUUP
- PLAN. PÕRKEPIIRE
- SÄILIT./PLAN. MAHASÕIDUD
- OL. OL./ LIKV. KÕRGHALJASTUS
- VIHMAVEE ÄRAVOOLU SUUND
- PLAN. KRUNDI NUMBER JA PINDALA m<sup>2</sup>

DETAILPLANEERING KEHTIB KOOS SELETUSKIRJAGA DET.PL. KOOSTAMISEL ON KASUTATUD GEM-GEO OÜ KOOSTATUD GEOD. ALUSPLAANI	
<b>OO PROJEKTEERIMIS- KESKUS</b> Lbl 14-18 44508 RANVERE projekteam@projkeskus.ee tel: 524 4844, 53 3322 90 RETTER registri nr. EEP000183 www.projekteerimiskeskus.ee	<b>VÖSU - KÄSMU JALGTEE JA JALGRATTATEE TEEMAA DETAILPLANEERING</b> Asukoht: Vihula vald Võsu alevia, Eru küla ja Käsmu küla Joonis: Vihula Vallavalitsus Töö nr. 169/0312 Mõõtkava 1/1000 Kuupäev 05/2014 Staad. DP Leht 2
Juhataja K.Õnna Tehnik-joonestaja R.Õnna	DETAILPLAAN