


VÕSU - KÄSMU JALGTEE JA JALGRATTATEE TEEMAA DETAILPLANEERING

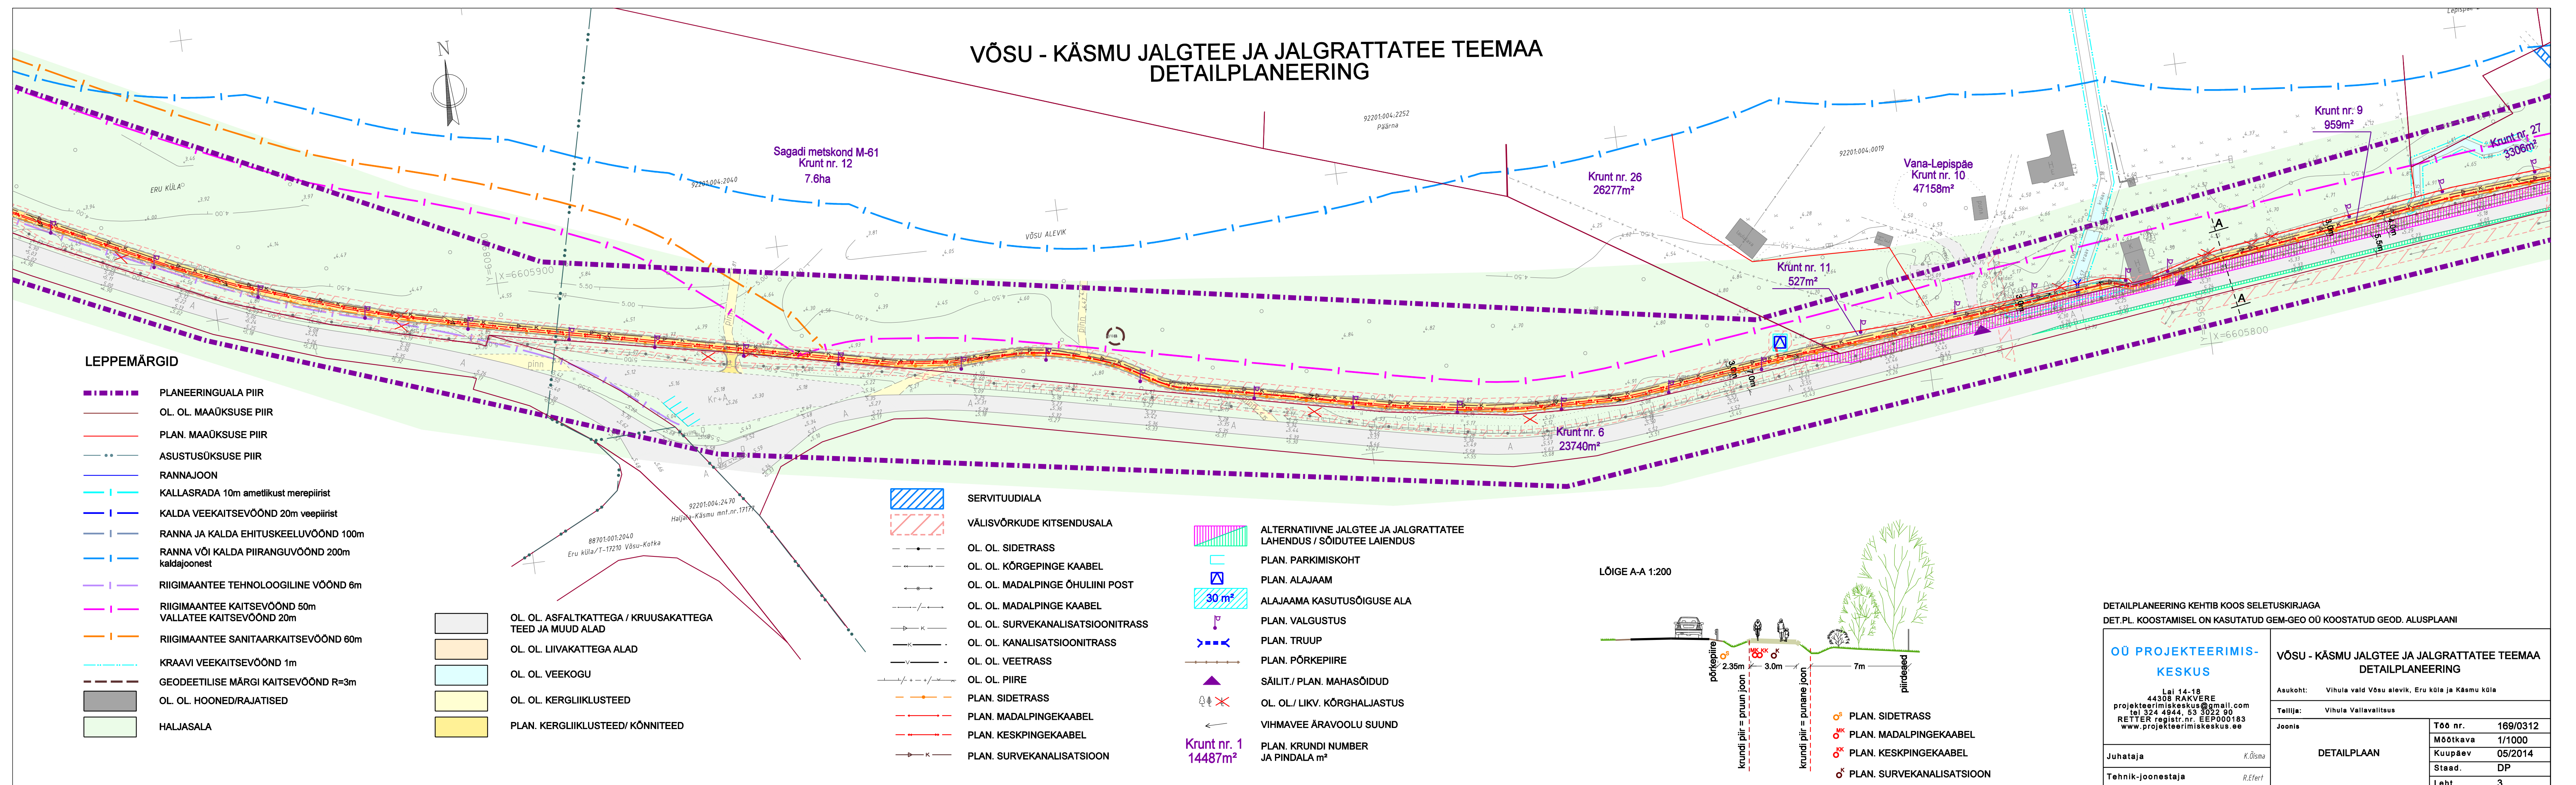

LEPPEMÄRGID


- PLANEERINGUALA PIIR
- OL. OL. MAAÜKSUSE PIIR
- PLAN. MAAÜKSUSE PIIR
- ASUSTUSÜKSUSE PIIR
- RANNAJOO
- KALLASRADA 10m ametlikust merepiirist
- KALDA VEEKAITSEVÕOND 20m veepiirist
- RANNA JA KALDA EHITUSKEELUVÕOND 100m
- RANNA VÕI KALDA PIIRANGUVÕOND 200m kaitsajoonest
- RIIGIMAANTEE TEHNOLOOGILINE VÕOND 6m
- RIIGIMAANTEE KAITSEVÕOND 50m VALLATEE KAITSEVÕOND 20m
- RIIGIMAANTEE SANITAARKAITSEVÕOND 60m
- KRAAVI VEEKAITSEVÕOND 1m
- GEODEETILISE MÄRGI KAITSEVÕOND R=3m
- OL. OL. HOONED/RAJATISED
- HALJASALA

- OL. OL. ASFALKATTEGA / KRUUSAKATTEGA TEED JA MUUD ALAD
- OL. OL. LIIVAKATTEGA ALAD
- OL. OL. VEEKOGU
- OL. OL. KERGLIKLUSTEED
- PLAN. KERGLIKLUSTEED / KÖNNITEED

- SERVITUUDIALA
- VALISVÕRKEDE KITSENDUSALA
- OL. OL. SIDETRASS
- OL. OL. KÕRGEPINGE KAABEL
- OL. OL. MADALPINGE ÖHULINI POST
- OL. OL. SURVEKANALISATSIOONITRASS
- OL. OL. KANALISATSIOONITRASS
- OL. OL. VEETRASS
- OL. OL. PIIRE
- PLAN. SIDETRASS
- PLAN. MADALPINGEKAABEL
- PLAN. KESKPINGEKAABEL
- PLAN. SURVEKANALISATSIOON

- ALTERNATIIVNE JALGTEE JA JALGRATTATEE LAHENDUS / SÕIDUTEE LAIENDUS
- PLAN. PARKIMISKOHT
- PLAN. ALAJAAM
- ALAJAAMA KASUTUSÕIGUSE ALA
- PLAN. VALGUSTUS
- PLAN. TRUUP
- PLAN. PÕRKEPIIRE
- SÄILIT / PLAN. MAHASÕIDUD
- OL. OL. / LIKV. KÕRHALJASTUS
- VIHMAVEE ÄRAVOOLU SUUND
- PLAN. KRUNDI NUMBER JA PINDALA m²

LÕIGE A-A 1:200

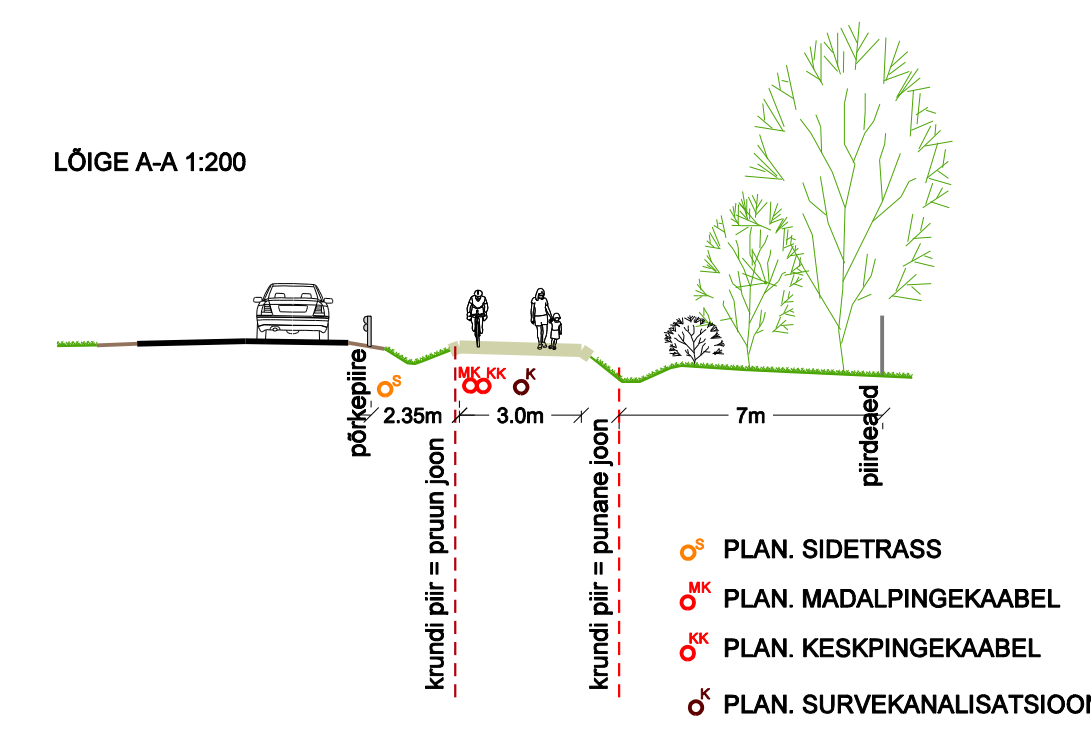

DETAILPLANEERING KEHTIB KOOS SELETUSKIRJAGA DET.PL. KOOSTAMISEL ON KASUTATUD GEM-GEO OÜ KOOSTATUD GEOD. ALUSPLAANI	
OÜ PROJEKTEERIMIS- KESKUS Lbl 14-18 44508 RANVERE projekteam@projkeskus.com tel 354 4844, 53 3022 90 RETTER registr. nr. EEP000183 www.projekteam.ee	VÕSU - KÄSMU JALGTEE JA JALGRATTATEE TEEMAA DETAILPLANEERING Asukoht: Vihula vald Võsu alevia, Eru küla ja Käsmu küla Tellija: Vihula Vallavalitsus Joonis:
Juhataja: K.Õnna Tehnik-joonestaja: R.Õnna	Töö nr.: 169/0312 Mõõtkaava: 1/1000 Kuupäev: 05/2014 Staad.: DP Leht: 3