


# VÕSU - KÄSMU JALGTEE JA JALGRATTATEE TEEMAA DETAILPLANEERING

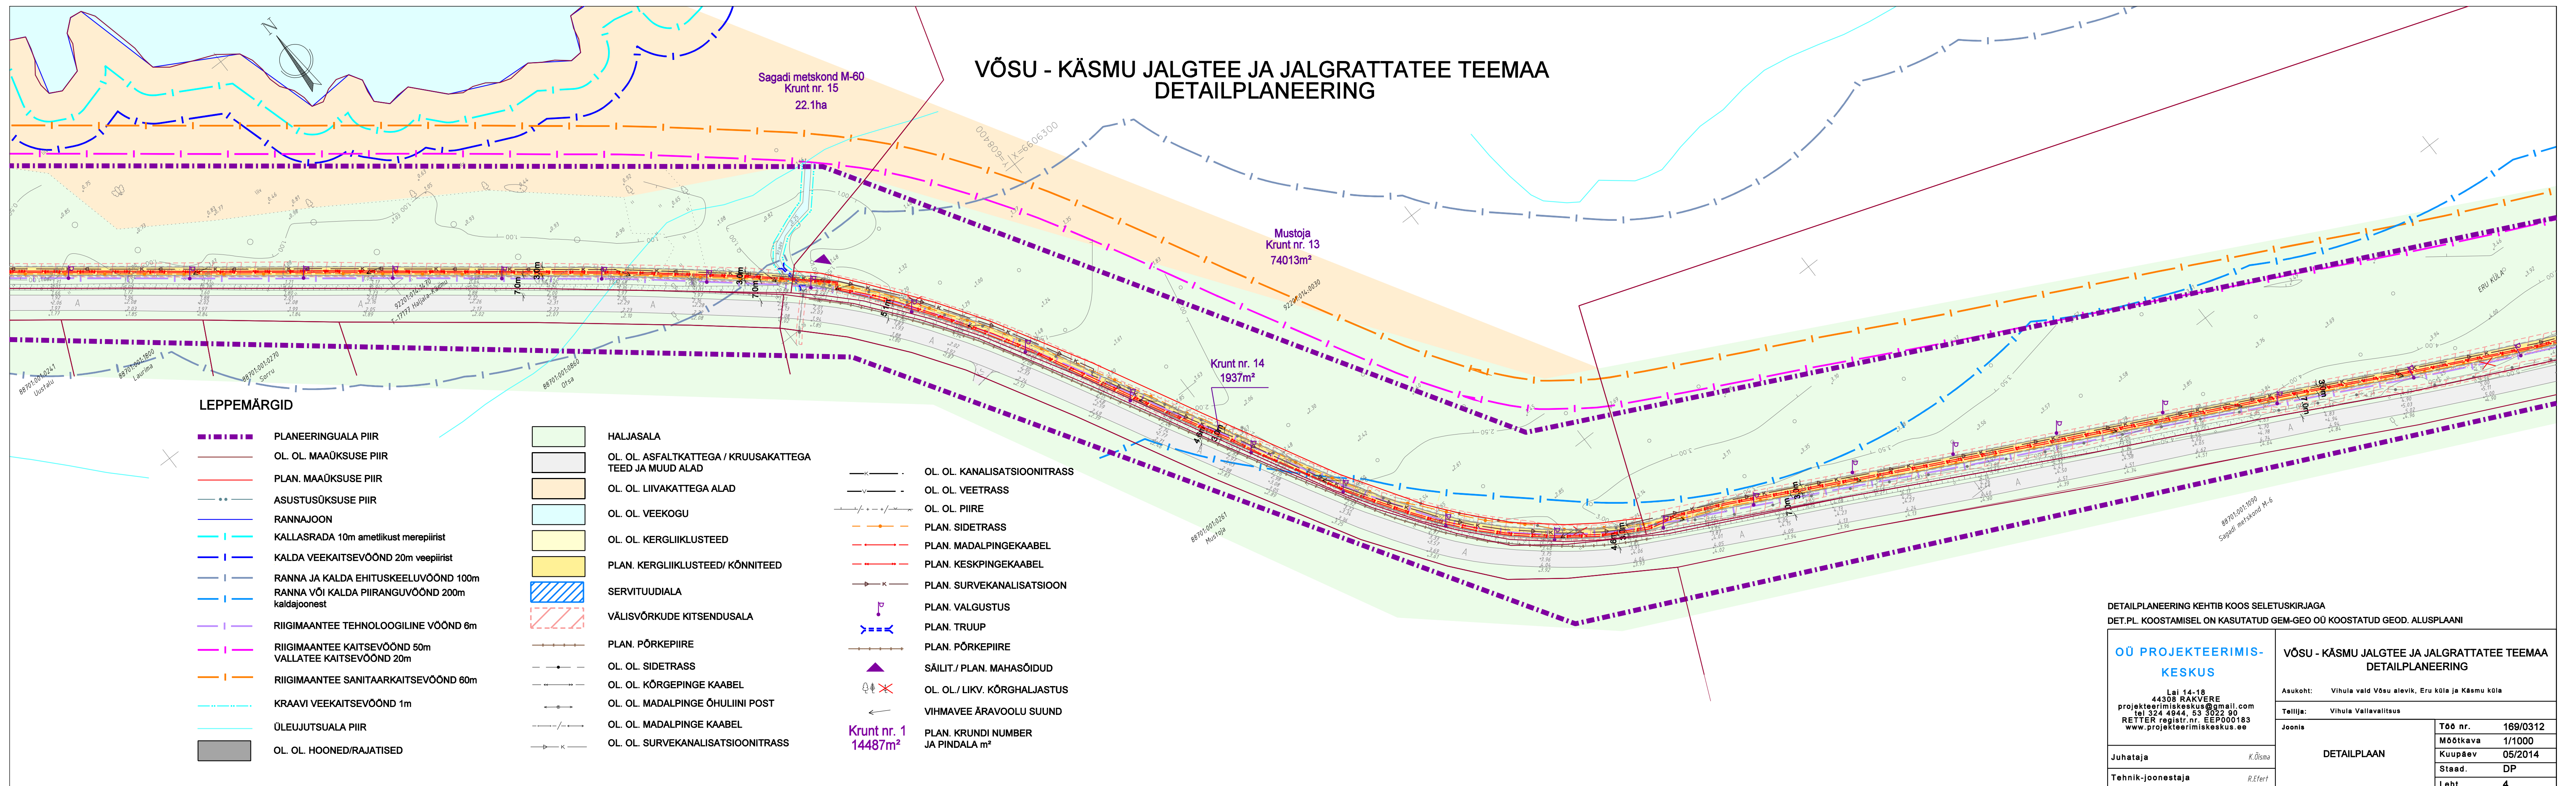

## LEPPEMÄRGID

- |   |   |   |
|---|---|---|
| <ul style="list-style-type: none"> <li>PLANEERINGUALA PIIR</li> <li>OL. OL. MAAÜKSUSE PIIR</li> <li>PLAN. MAAÜKSUSE PIIR</li> <li>ASUSTUSÜKSUSE PIIR</li> <li>RANNAJOO</li> <li>KALLASRADA 10m ametlikust merepiirist</li> <li>KALDA VEEKAITSEVÕND 20m veepiirist</li> <li>RANNA JA KALDA EHTUSKEELUVÕND 100m</li> <li>RANNA VÕI KALDA PIIRANGUVÕND 200m kaldajoonest</li> <li>RIIGIMAANTEE TEHNOLOOGILINE VÕOND 6m</li> <li>RIIGIMAANTEE KAITSEVÕND 50m</li> <li>VALLATEE KAITSEVÕND 20m</li> <li>RIIGIMAANTEE SANITAARKAITSEVÕND 60m</li> <li>KRAAVI VEEKAITSEVÕND 1m</li> <li>OLEUJUTSUALA PIIR</li> <li>OL. OL. HOONED/RAJATISED</li> </ul> | <ul style="list-style-type: none"> <li>HALJASALA</li> <li>OL. OL. ASFALKATTEGA / KRUISAKATTEGA TEED JA MUUD ALAD</li> <li>OL. OL. LIIVAKATTEGA ALAD</li> <li>OL. OL. VEEKOGU</li> <li>OL. OL. KERGLIKLUSTEED</li> <li>PLAN. KERGLIKLUSTEED/ KÕNNITEED</li> <li>SERVITUUDIALA</li> <li>VÄLISVÕRKUDE KITSENDUSALA</li> <li>PLAN. PÕRKEPIIRE</li> <li>OL. OL. SIDETRASS</li> <li>OL. OL. KÕRGPINGE KAABEL</li> <li>OL. OL. MADALPINGE ÕHULIINI POST</li> <li>OL. OL. MADALPINGE KAABEL</li> <li>OL. OL. SURVEKANALISATSIOONITRASS</li> </ul> | <ul style="list-style-type: none"> <li>OL. OL. KANALISATSIOONITRASS</li> <li>OL. OL. VEETRASS</li> <li>OL. OL. PIIRE</li> <li>PLAN. SIDETRASS</li> <li>PLAN. MADALPINGEKAABEL</li> <li>PLAN. KESKPINGEKAABEL</li> <li>PLAN. SURVEKANALISATSIOON</li> <li>PLAN. VALGUSTUS</li> <li>PLAN. TRUUP</li> <li>PLAN. PÕRKEPIIRE</li> <li>SÄILIT/ PLAN. MAHASÕIDUD</li> <li>OL. OL/ LIKV. KÕRGHALJASTUS</li> <li>VIHMAVEE ÄRAVOOLU SUUND</li> <li>PLAN. KRUNDI NUMBER JA PINDALA m²</li> </ul> |
|---|---|---|

DETAILPLANEERING KEHTIB KOOS SELETUSKIRJAGA DET.PL. KOOSTAMISEL ON KASUTATUD GEM-GEO OÜ KOOSTATUD GEOD. ALUSPLAANI											
<b>OÜ PROJEKTEERIMIS- KESKUS</b> Lbl 14-18 44508 RÄÄVERE projekteam@keskus.ee tel 354 4844, 53 5022 90 RETTER registr.n: EEP000183 www.projekteerimiskeskus.ee	VÕSU - KÄSMU JALGTEE JA JALGRATTATEE TEEMAA DETAILPLANEERING Asukoht: Vihula vald Võsu alevik, Eru küla ja Käsmu küla Tellija: Vihula Vallavalitsus Joonis: <table border="1"> <tr> <td>Töö nr.</td> <td>169/0312</td> </tr> <tr> <td>Mõetkava</td> <td>1/1000</td> </tr> <tr> <td>Kuupäev</td> <td>05/2014</td> </tr> <tr> <td>Staad.</td> <td>DP</td> </tr> <tr> <td>Leht</td> <td>4</td> </tr> </table>	Töö nr.	169/0312	Mõetkava	1/1000	Kuupäev	05/2014	Staad.	DP	Leht	4
Töö nr.	169/0312										
Mõetkava	1/1000										
Kuupäev	05/2014										
Staad.	DP										
Leht	4										
Juhataja: K.Õnna Tehnik-joonestaja: R.Õnna	DETAILPLAAN										