


# VÕSU - KÄSMU JALGTEE JA JALGRATTATEE TEEMAA DETAILPLANEERING

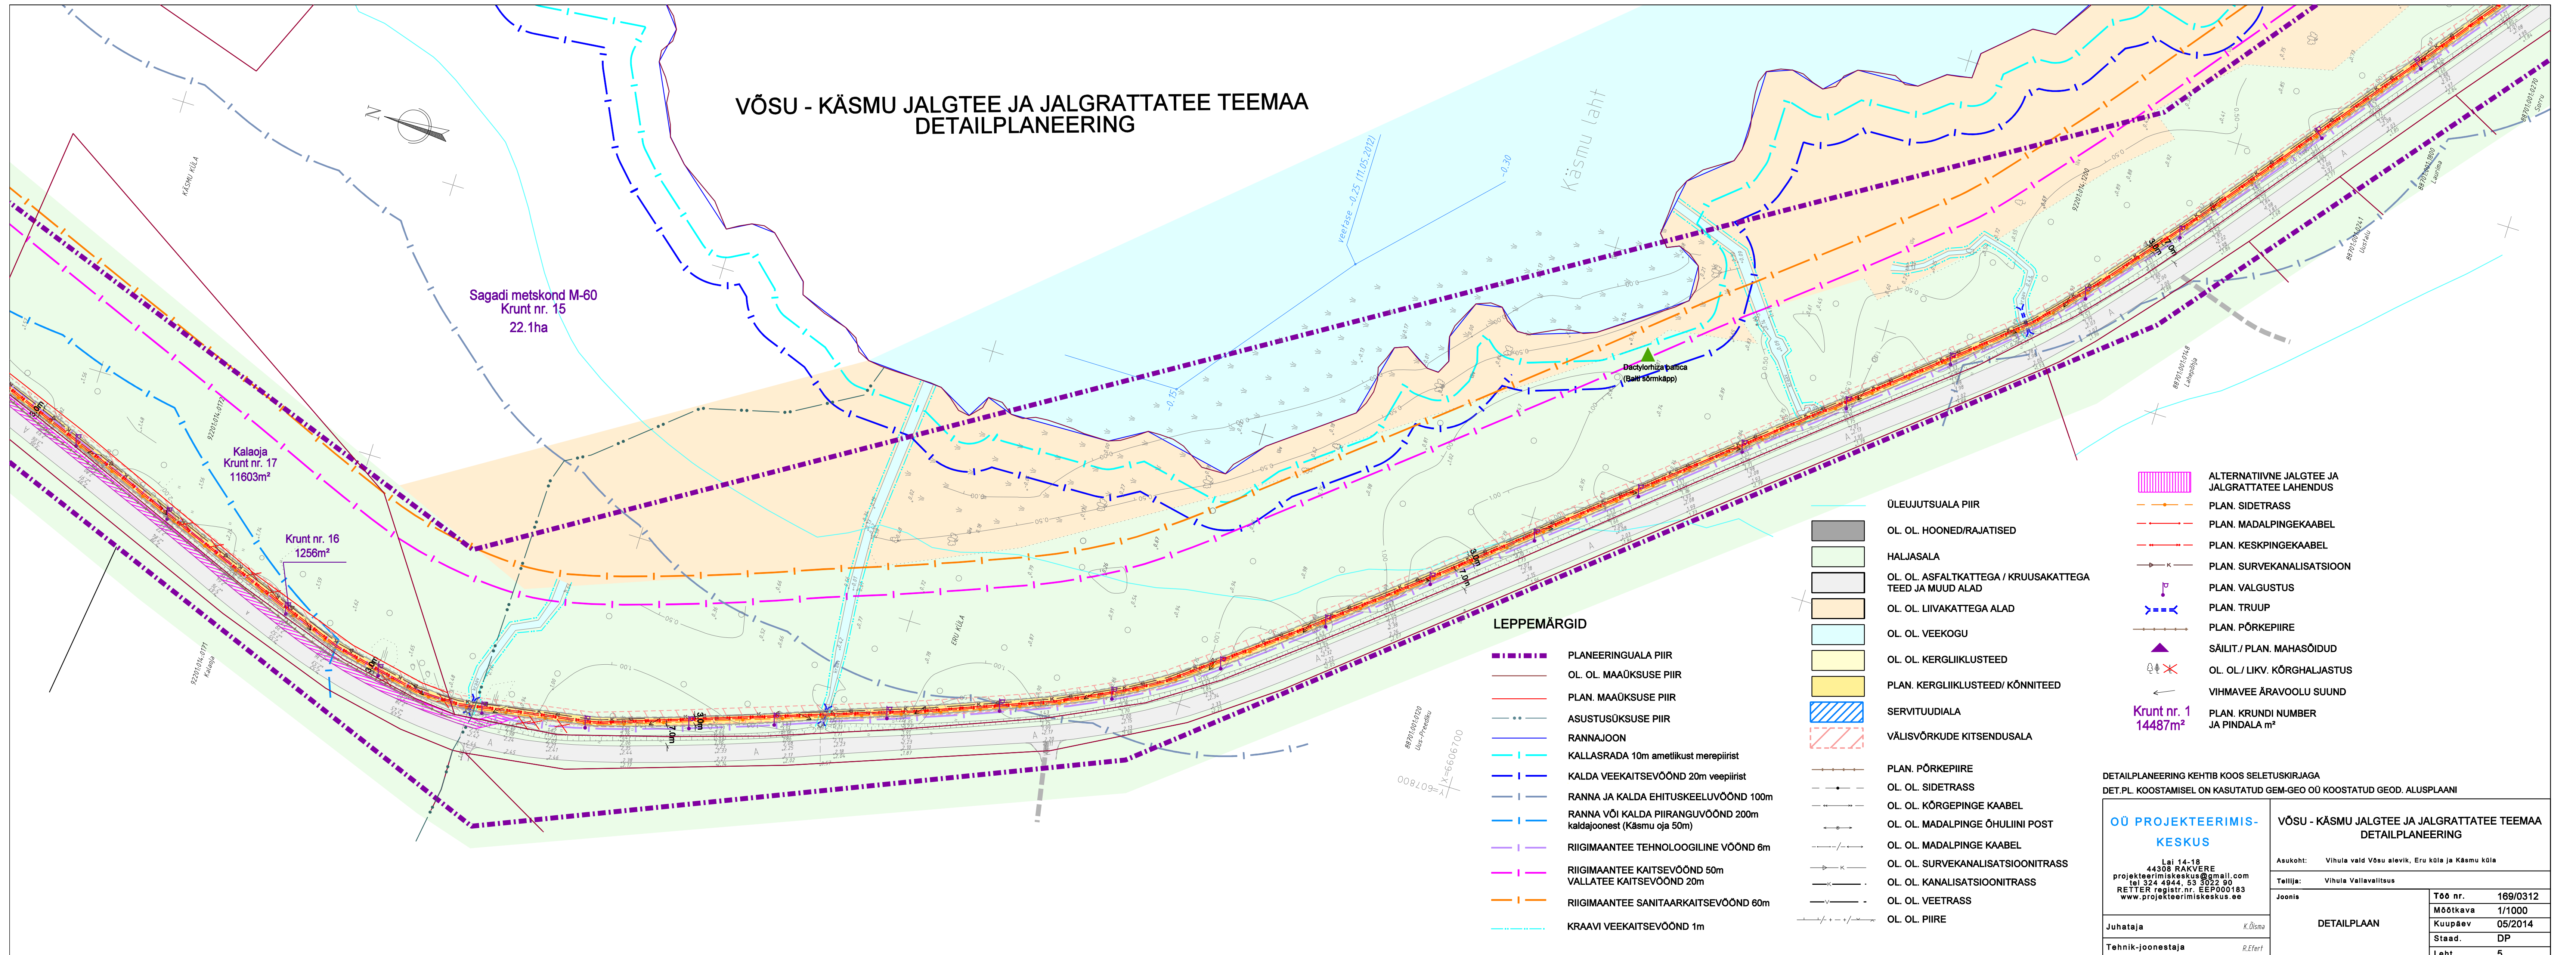

### LEPPEMÄRGID

- PLANEERINGUALA PIIR
- OL. OL. MAAKUSE PIIR
- PLAN. MAAKUSE PIIR
- ASUSTUSKUSE PIIR
- RANNAJON
- KALLASRADA 10m ametlikust merepiirist
- KALDA VEEKAITSEVÕOND 20m veepiirist
- RANNA JA KALDA EHTUSKEELUVÕOND 100m
- RANNA VÕI KALDA PIIRANGUVÕOND 200m kaldajoonest (Käsmu oja 50m)
- RIIGIMAANTEE TEHNOLOOGILINE VÕOND 6m
- RIIGIMAANTEE KAITSEVÕOND 50m
- VALLATEE KAITSEVÕOND 20m
- RIIGIMAANTEE SANITAARKAITSEVÕOND 60m
- KRAAVI VEEKAITSEVÕOND 1m

- OLEVUJUTSUALA PIIR
- OL. OL. HOONED/RAJATISED
- HALJASALA
- OL. OL. ASFALKATTEGA / KRUISEKATTEGA TEEDE JA MUUD ALAD
- OL. OL. LIIVAKATTEGA ALAD
- OL. OL. VEEKOGU
- OL. OL. KERGLIKLUSTEED
- PLAN. KERGLIKLUSTEED/ KÖNNITEED
- SERVITUUDIALA
- VÄLISVÕRKUDE KITSENDUSALA
- PLAN. PÕRKEPIIRE
- OL. OL. SIDETRASS
- OL. OL. KÕRGEPIINGE KAABEL
- OL. OL. MADALPIINGE ÕHULIINI POST
- OL. OL. MADALPIINGE KAABEL
- OL. OL. SURVEKANALISATSIOONITRASS
- OL. OL. KANALISATSIOONITRASS
- OL. OL. VEETRASS
- OL. OL. PIIRE

- ALTERNATIIVNE JALGTEE JA JALGRATTATEE LAHENDUS
- PLAN. SIDETRASS
- PLAN. MADALPIINGEKAABEL
- PLAN. KESKPIINGEKAABEL
- PLAN. SURVEKANALISATSIOON
- PLAN. VALGUSTUS
- PLAN. TRUUP
- PLAN. PÕRKEPIIRE
- SÄILIT / PLAN. MAHASÕIDUD
- OL. OL / LIKV. KÕRGHALJASTUS
- VIHMAVEE ÄRAVOOLU SUUND
- Krunt nr. 1  
14487m<sup>2</sup>
- PLAN. KRUNDI NUMBER JA PINDALA m<sup>2</sup>

DETAILPLANEERING KEHTIB KOOS SELETUSKIRJAGA  
DET.PL. KOOSTAMISEL ON KASUTATUD GEM-GEO OÜ KOOSTATUD GEOD. ALUSPLAANI

<b>OO PROJEKTEERIMIS- KESKUS</b>		<b>VÕSU - KÄSMU JALGTEE JA JALGRATTATEE TEEMAA DETAILPLANEERING</b>	
Lai 44-10 44308 RAKVERE projekteerimiskeskus@gmail.com tel 324 4844, 53 8522 90 RETER registri nr. EEP000183 www.projekterimiskeskus.ee		Aukoht: Vihula vald Võsu alevik, Ero küla ja Käsmu küla	Töö nr. 169/0312
Juhataja K.Õksa		Tellijä: Vihula Vallivalitsus	Mõõtkava 1/1000
Tehnik-joonestaja R.Õler		Joonis	Kuupäev 05/2014
		DETAILPLAAN	Staad. DP
			Leht 5