


POS.	KRUNDI SUURUS ha	LUBATUD MAX HOONETE/RAJATISTE EHTISALUNE PIND, m²	KORRUSELISUS max	HOONETE/RAJATISTE ARV KRUNDIL max	MAA SIHT-OTSTARVE VASTAVALT PLANEERINGULE	MAA SIHT-OTSTARVE VASTAVALT KATASTRILISE LIGI	SIHTOTS-TARBE OSA-KAAL % VASTAVALT KATASTRILISE LIGI	PLANEERITUD SULETUD BRUTOPIIND m²	PIIRANGUD									
									HOONETE- TUSE VIS	HOONETE/RAJATISTE LUBATUD SUURIM KÕRGUS MAAPINNAST	KATUSE KALLE	KATUSE HARJA SUUND	VABA	ERITINGIMUSED VÄLIS- VIMISTLUSEL	MIN. TP	HALJASTUSE RAJATAVUSE KOHUSTUS	TEHNILISED ERINÕUDED	
1	12,03	15 000,0 / 12 000,0	2	5/7	TP	T	100%	30 000,0	VABA	10m/5m	0°-45°	VABA	ANTUD SELETUSKIRJA 4.12 ARHITEKTUURI- NÕUDED	SÄILITADA OLEMAS OLEV KÕRGHALJASTUS, PADURI KINNISTU PIIRILE RAJADA LÜS, KÕRGHALJASTUS	PLANEERINGUGA TEHTAV SERVITUUDI ETTEPANEK	PUURKAEVU SANITAARKAITSEVÕND 50m, KESKPINGE ÕHULINI SERVITUUT, 0,4 KV MADALPINGE ÕHULINI 2-2 m JA 0,4 KV MADAL- PINGE KAABELIINI 1*1m SERVITUUT EESTI ENERGIA KASLUS, PÕLEVKIVI MAARDLA AKTIIVNE JA PASSIIVNE TARBEVARU, MAAPARANDESSÜSTEEMI ALA		

EKSPLIKATSIOON

- 1 - ROBOTLAUT 500 LOOMALE EHR.KOOD:120723687
- 2 - PIIMA- JA OLMEPLOKK EHR.KOOD: 120723691
- 3 - SILOHOIDLA EHR.KOOD: 220723697
- 4 - VEDELSÕNNIKUHOIDLA EHR.KOOD: 220723750
- 5 - VEDELSÕNNIKUHOIDLA EHR.KOOD: 220723783
- 6 - PLANEERITUD VEDELSÕNNIKUMAHUTI 10000 m²
- 7 - FARM I JÄRK EHR.KOOD: 108031038
- 8 - FARM II JÄRK EHR.KOOD: 108031050
- 9 - FARM III JÄRK EHR.KOOD: 108031051
- 10 - SÕNNIKUHOIDLA EHR.KOOD: 220519633

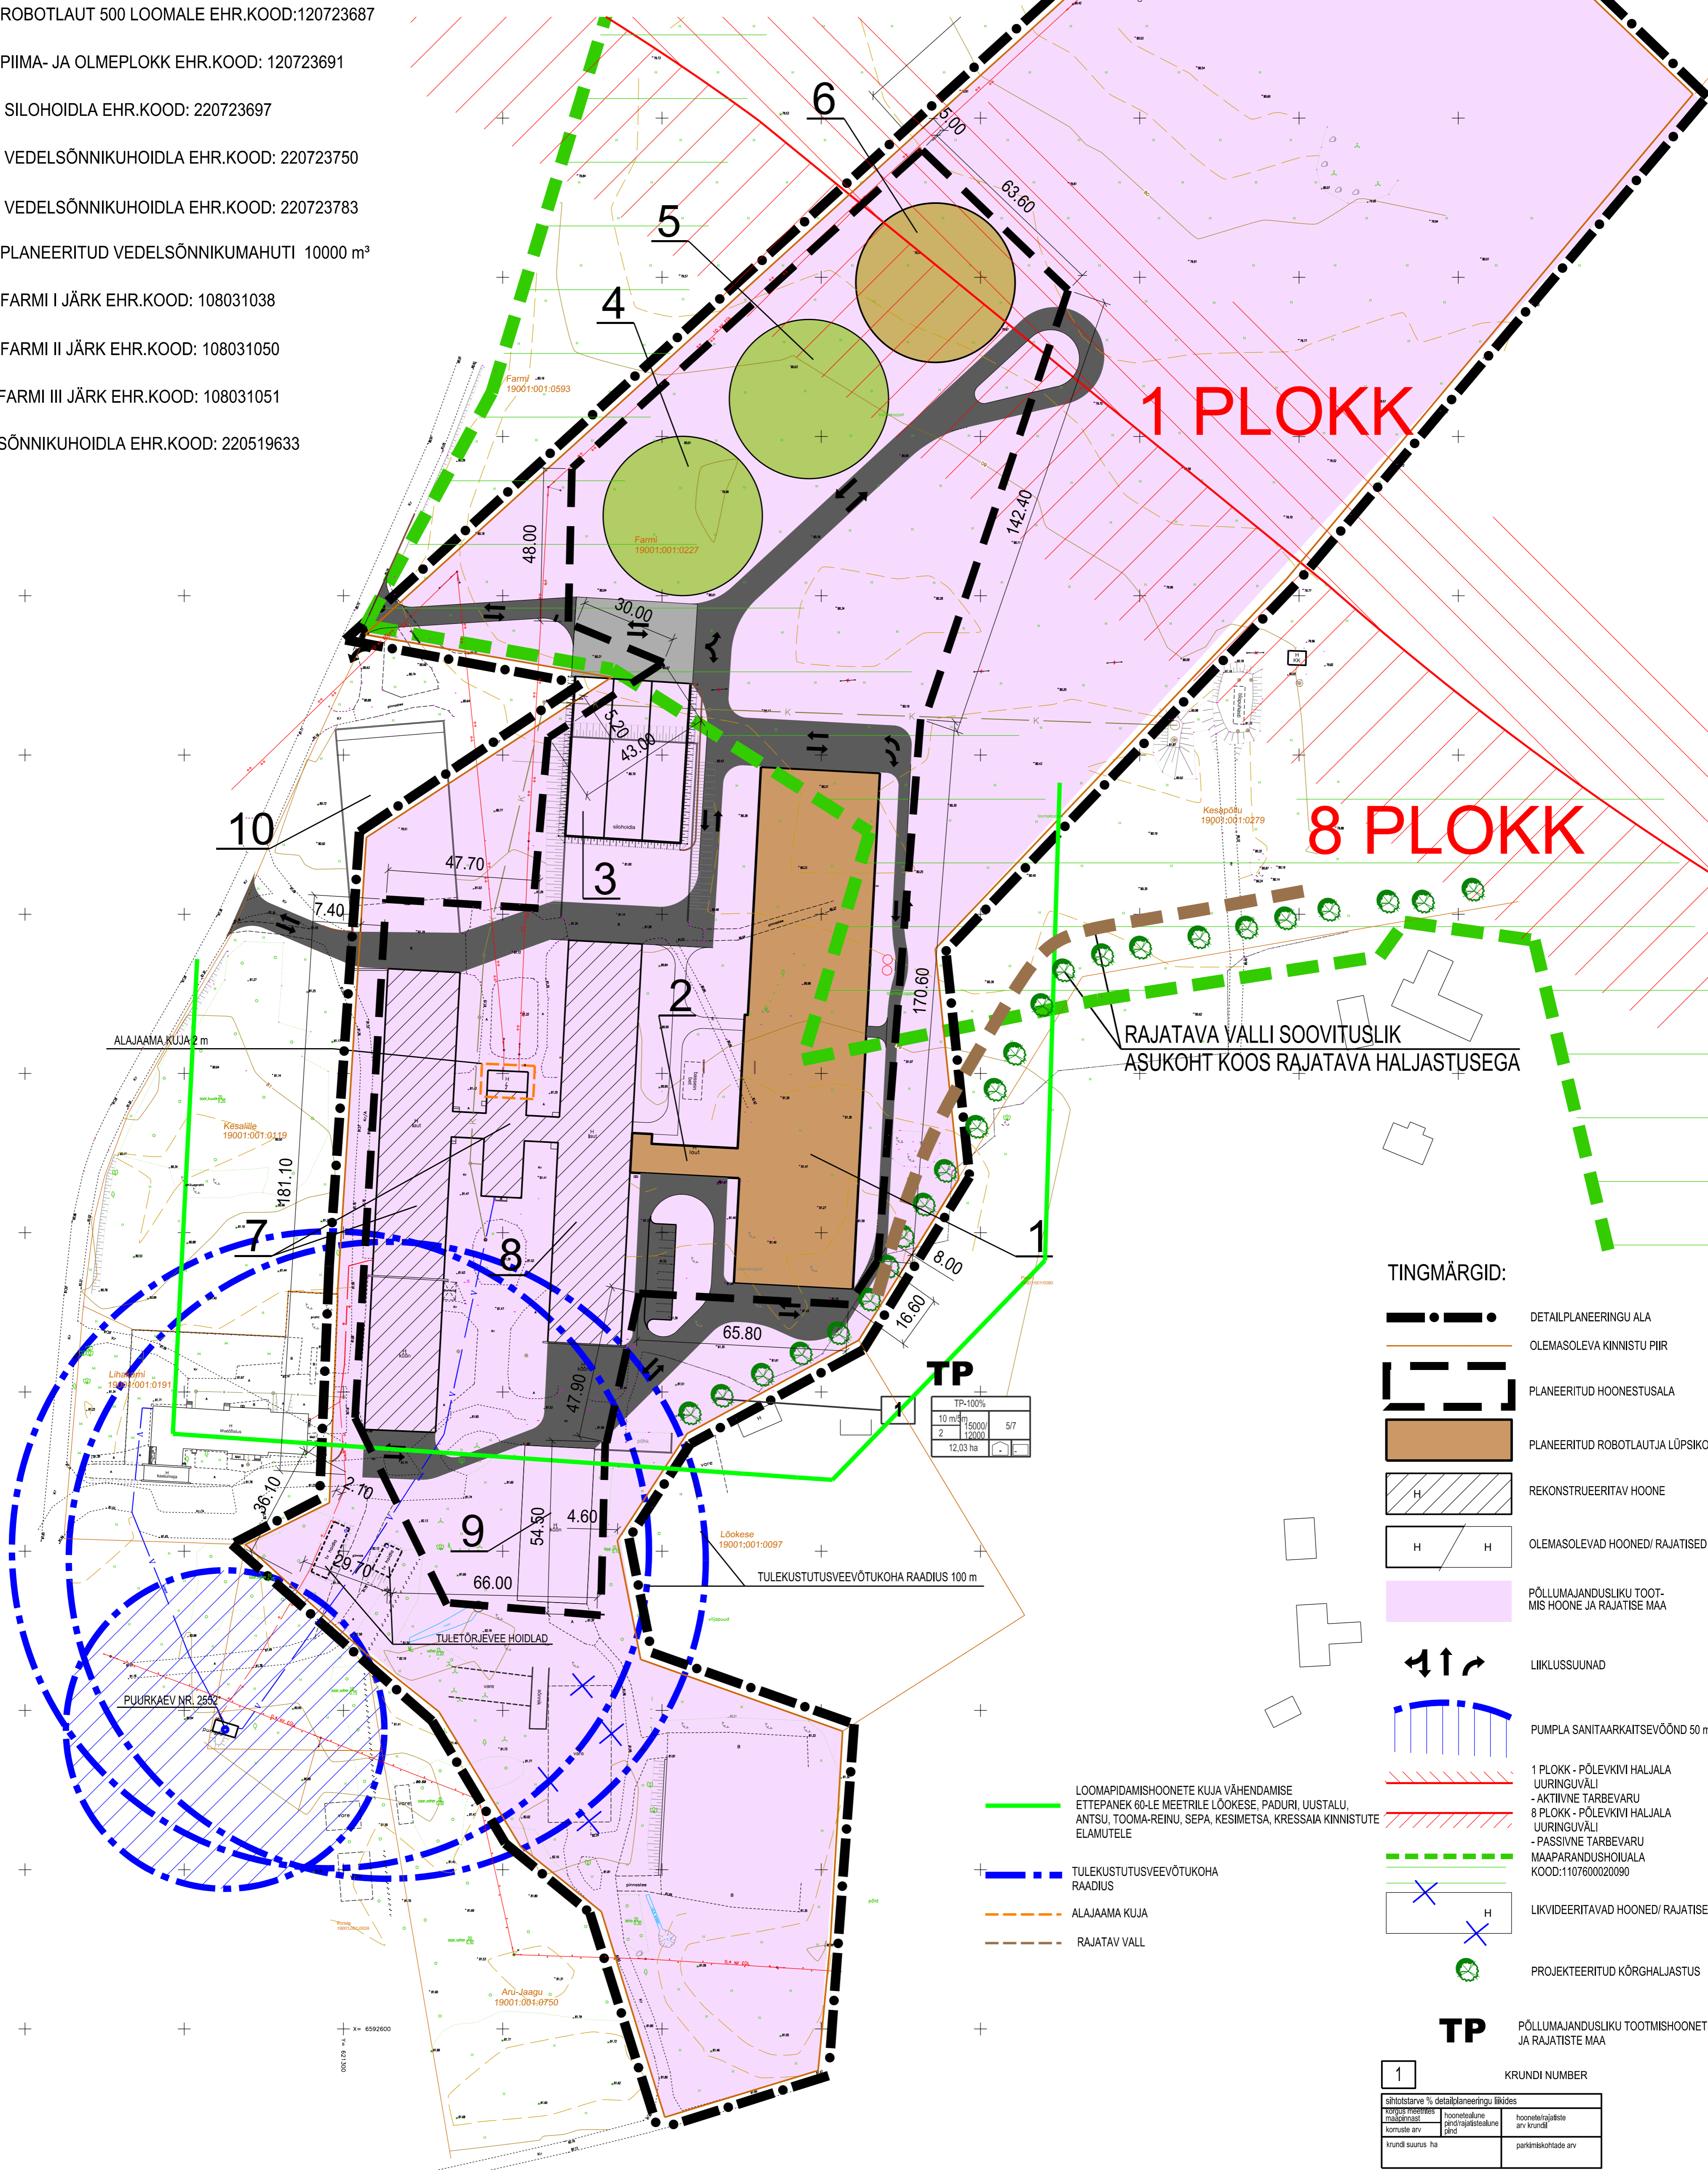

RAJATAVA VALLI SOOVITUSLIK ASUKOHT KOOS RAJATAVA HALJASTUSEGA

TINGMÄRGID:

- DETAILPLANEERINGU ALA
- OLEMASOLEVA KINNISTU PIIR
- PLANEERITUD HOONESTUSALA
- PLANEERITUD ROBOTLAUTJA LÜPSIKODA
- REKONSTRUEERITAV HOONE
- OLEMASOLEVAD HOONED/ RAJATISED
- PÕLLUMAJANDUSLIKU TOOTMIS HOONE JA RAJATISE MAA
- LIIKLUSSUUNAD
- PUMPLA SANITAARKAITSEVÕND 50 m
- 1 PLOKK - PÕLEVKIVI HALJALA UURINGUÄLI - AKTIIVNE TARBEVARU
- 8 PLOKK - PÕLEVKIVI HALJALA UURINGUÄLI - AKTIIVNE TARBEVARU
- 8 PLOKK - PÕLEVKIVI HALJALA UURINGUÄLI - PASSIIVNE TARBEVARU MAAPARANDESSÜSTEEMI ALA KOOD:110760020090
- LIKVIDEERITAVAD HOONED/ RAJATISED
- PROJEKTEERITUD KÕRGHALJASTUS
- TP** PÕLLUMAJANDUSLIKU TOOTMISHOONETE JA RAJATISTE MAA
- 1** KRUNDI NUMBER

Sihitosstarve % detailplaneeringu liides	
maapinnast	hoonetalune
normaalne arv	plaanitud
krundi suurus ha	parkimiskohtade arv

TP-100%	10 m/m	15000	5/7
	2	12000	
		12,03 ha	

- LOOMAPIDAMISHOONETE KUJA VÄHENDAMISE ETTEPANEK 60-LE MEETRILE LÕKSESE, PADURI, UUSTALLU, ANTSU, TOOMA-REINU, SEPA, KESIMETSA, KRESSAIA KINNISTUTE ELAMUTELE
- TULEKUSTUTUSVEEVÕTUKOHA RAADIUS
- ALAJAAMA KUJA
- RAJATAVA VALL

KPT Projekt
Ehitus

REGISTRI-EEP-001934
MTR, Nr. 1100765

11313 TALLINN SIDURI TN. 3
HALJALA VALLAS, KÕLDU KÜLAS ASUVA FARMI KINNISTU

GSM +372 5072860

ARHITEKT	A. VAARPUU
ARHITEKT	O. ADAMSON
JOOIS NR.	LEHT
216621-DP-03	1 1
STADIUM	MOÕTKAVA
DETAILPLANEERING	1:1 000
	KUUPÄEV
	02.06.2017

PÕHIJOOIS