


Reoveekogumisala ettepanek:
 Nimetus: Vergi
 Pindala: 19ha
 Koormus: 275ie

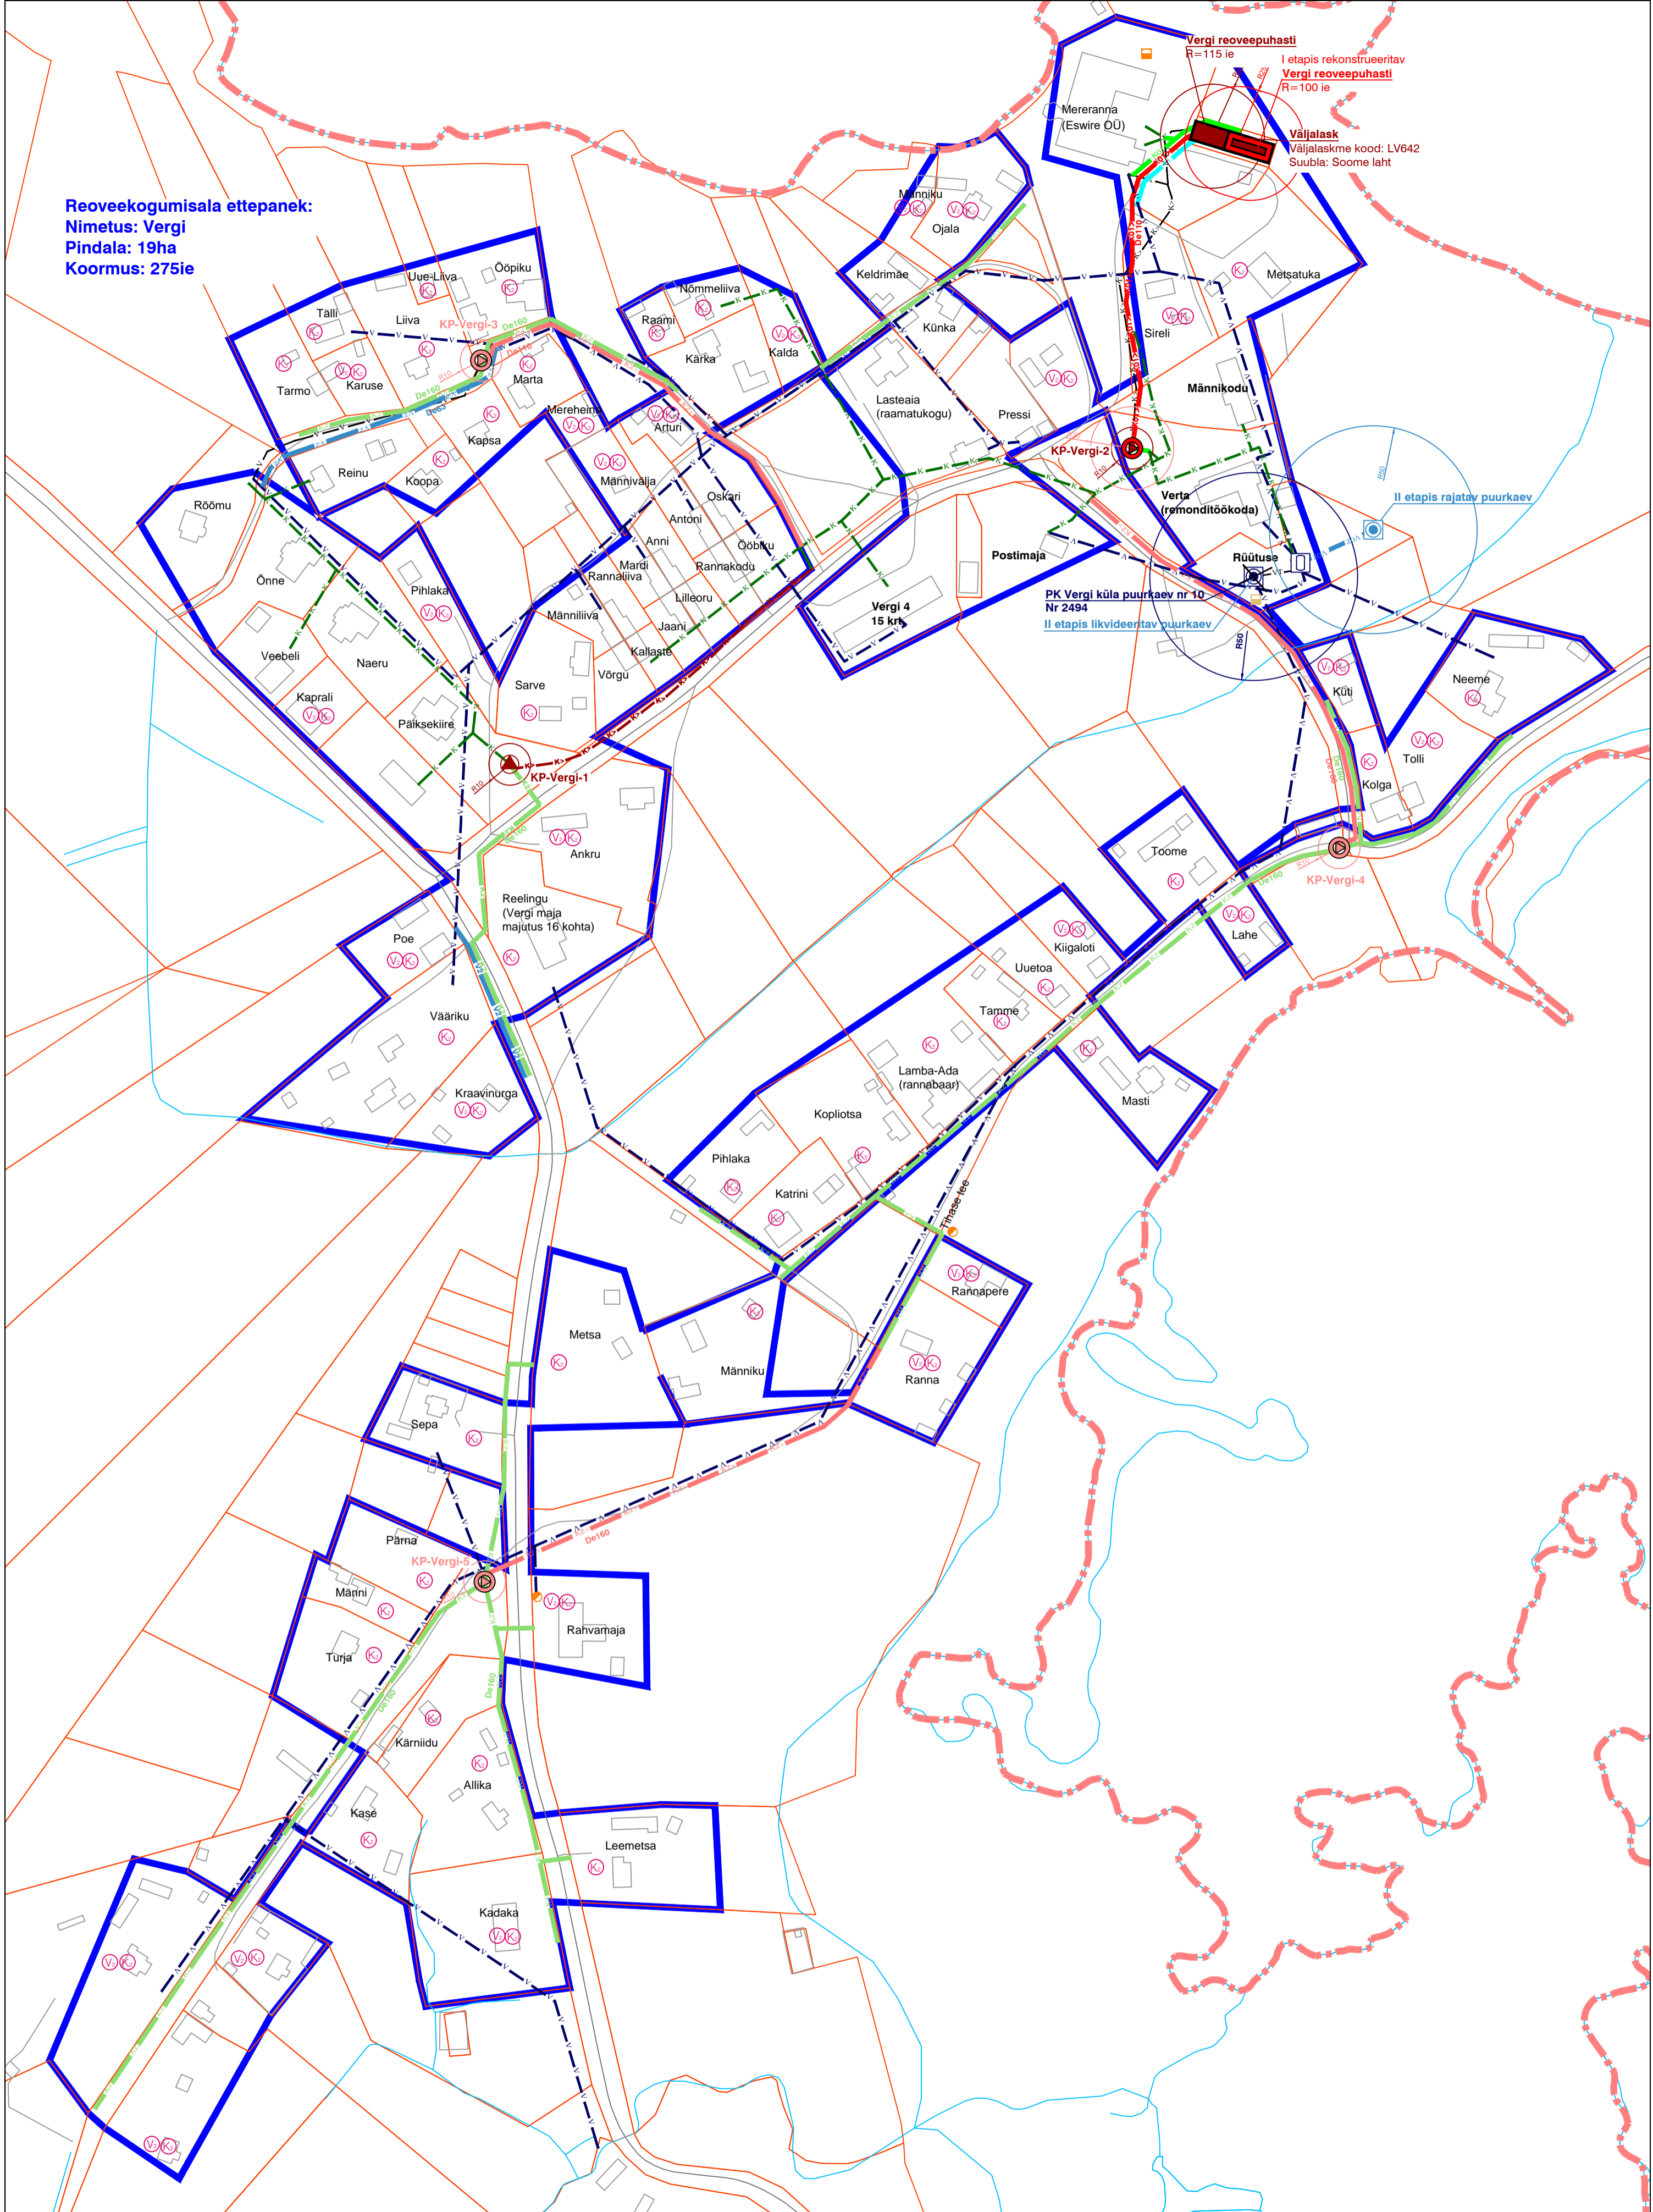

HEKA PROJEKT		Töö nr	15-17	Joonise nr	VK-5
Registrikood: 12543527 Tel: +372 51 24 123		MTR nr: EEP002895 kadi.rajala@gmail.com		Projekti nimetus	
Tellijä: Vihula Vallavalitsus		Objekti asukoht:		Staadium	
Kontrollis: Kadi Rajala-Pihl		Vergi küla		Arendamise	
Projekteeris: Kadi Rajala-Pihl		Vihula vald, Lääne-Viru maakond		kava	
Koostatud / trükitud: 29.03.2016 29.03.2016		Joonise nimetus		Mõõtkava	
		Vergi küla		1:2000	
		vee- ja kanalisatsioonisüsteemide perspektiivne plaan			