


Näitajad kinnistute kohta


Jrk nr	Kinnistu aadress	Kinnistu pind m ²	Maks. eh.alune pind m ²	Maks. täis-eh %	Maks. korruselisus	Maks. hoonete kõrgus m	Soovituslik I korruse pöranda absoluutne kõrgus m	Hoonete arv krundil/ s. h. elamu	Maa sihtotstarve vastavalt det. pl. liigile	Maa sihtotstarve vastavalt kat. üks. liigile	Sihtotstarbe osakaal kat. üksuse liigile %	Piirangud
1	Õiekobara	3072	730	24	2	8,5	76,9	4	EE - 3072	E- 3072	E - 100	
2	Kurekella	2887	680	24	2	8,5	76,9	4	EE - 2887	E - 2887	E - 100	
3	Kureõie	2714	650	24	2	8,5	80,2	4	EE - 2714	E- 2714	E - 100	
4	Sireliõie	2676	640	24	2	8,5	79,5	4	EE - 2676	E- 2676	E - 100	
5	Pärnaõie	2904	690	24	2	8,5	79,0	4	EE - 2904	E - 2904	E - 100	
6	Õiekobara tee	2366							L - 2366	L - 2366	L - 100	
7	Õiekobara kaev	291							V-291	V - 291	V - 100	

maa sihtotstarve % detailplaneeringu liigides		
kõrgus m	hoonetealune pind m ²	hoonete arv krundil
korruste arv		

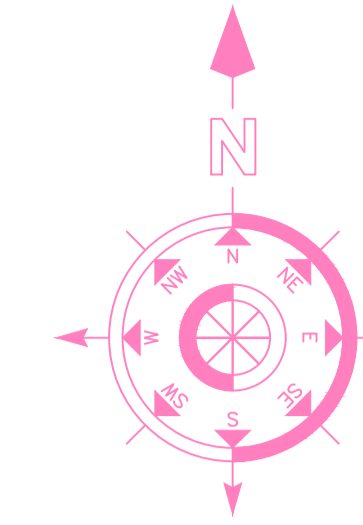

EE- Üksikelumumaa det. pl. liigi järgi
 L- teemaa det. pl. liigi järgi
 V- tehislük veekogu det. pl. liigi järgi

E - elamumaa katastriüksuse liigi järgi
 L - transpordimaa katastriüksuse liigi järgi
 V - veekogumaa katastriüksuse liigi järgi

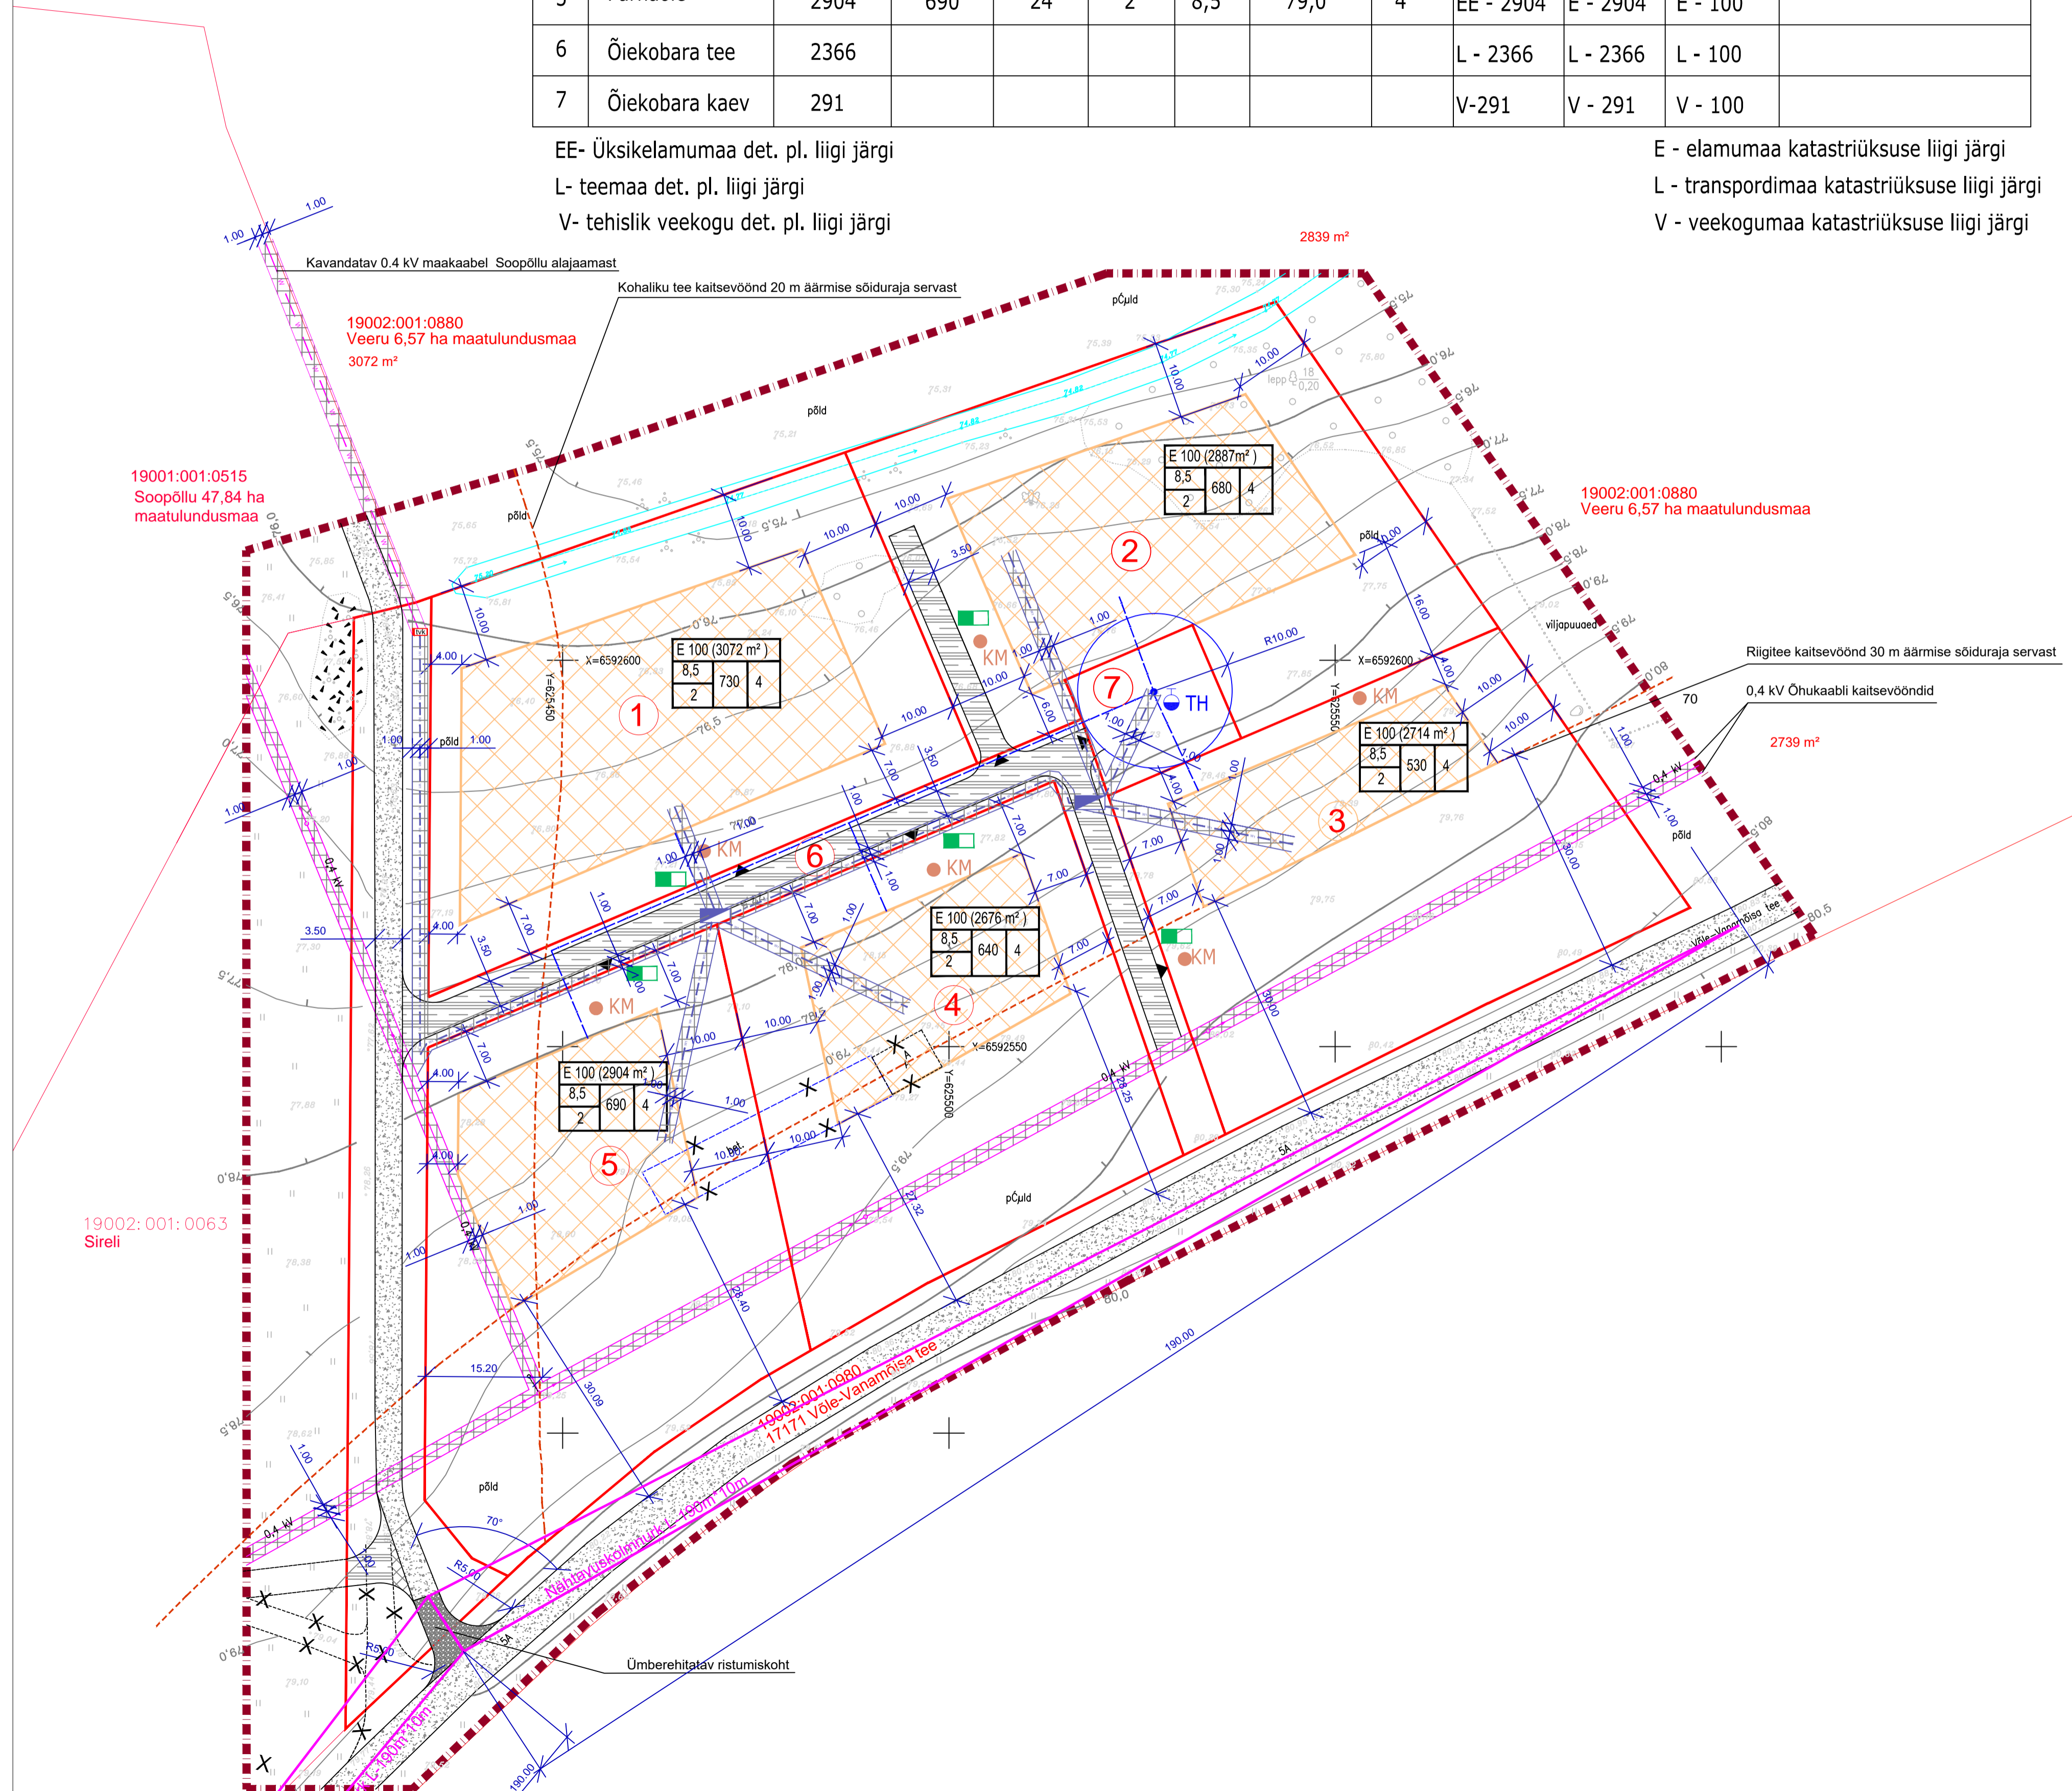

LEPPEÄRGID

- Uute katastriüksuste piirid
- Planeeritava ala piir
- Hoonestusala piir
- Hoonestusala
- Jäätmete kogumise urnid
- Olemasolevad teed ja platsid
- 0,4 kV õhu- ja maakaablite kaitsevööndid (servituudialad)
- Kavandatud 0,4 kV maakaabel Soopõllu alajaamast
- Kavandatud 0,4 kV toite võtmiskoht
- Kavandatud kolmekohalised 0,4 kV jaotus-liitumiskilbid
- Kavandatud 0,4 kV maakaabel
- Kavandatud teed ja platsid
- Kavandatud reovee kogumismahuti
- Kavandatud puurkaev
- Kavandatud tuletõrje hüdrantkaev

<p>OÜ UETT JA KO</p> <p>reg. kood 11180519 Tammisspea küla 74715, Kuusalu vald, Harjumaa tel. 5049985, e-post vilu.uett@gmail.com</p>	DETAILPLANEERING	
	ASUKOHT: ÕIEKOBARA VANAMOISA HALJALA VALD	
	TELLUJA: TAIVO KURG	MÕÕTKAVA: 1:500
	STADIUM: DP	TÖÖ NR: DP1-08/20
TEOSTAS: V. UETT	TEOSTAMISE AEG: AUG-SEPT 2020	JOOIS 3
TEEDEINSENER: T. KURG		PÕHIJOOIS